




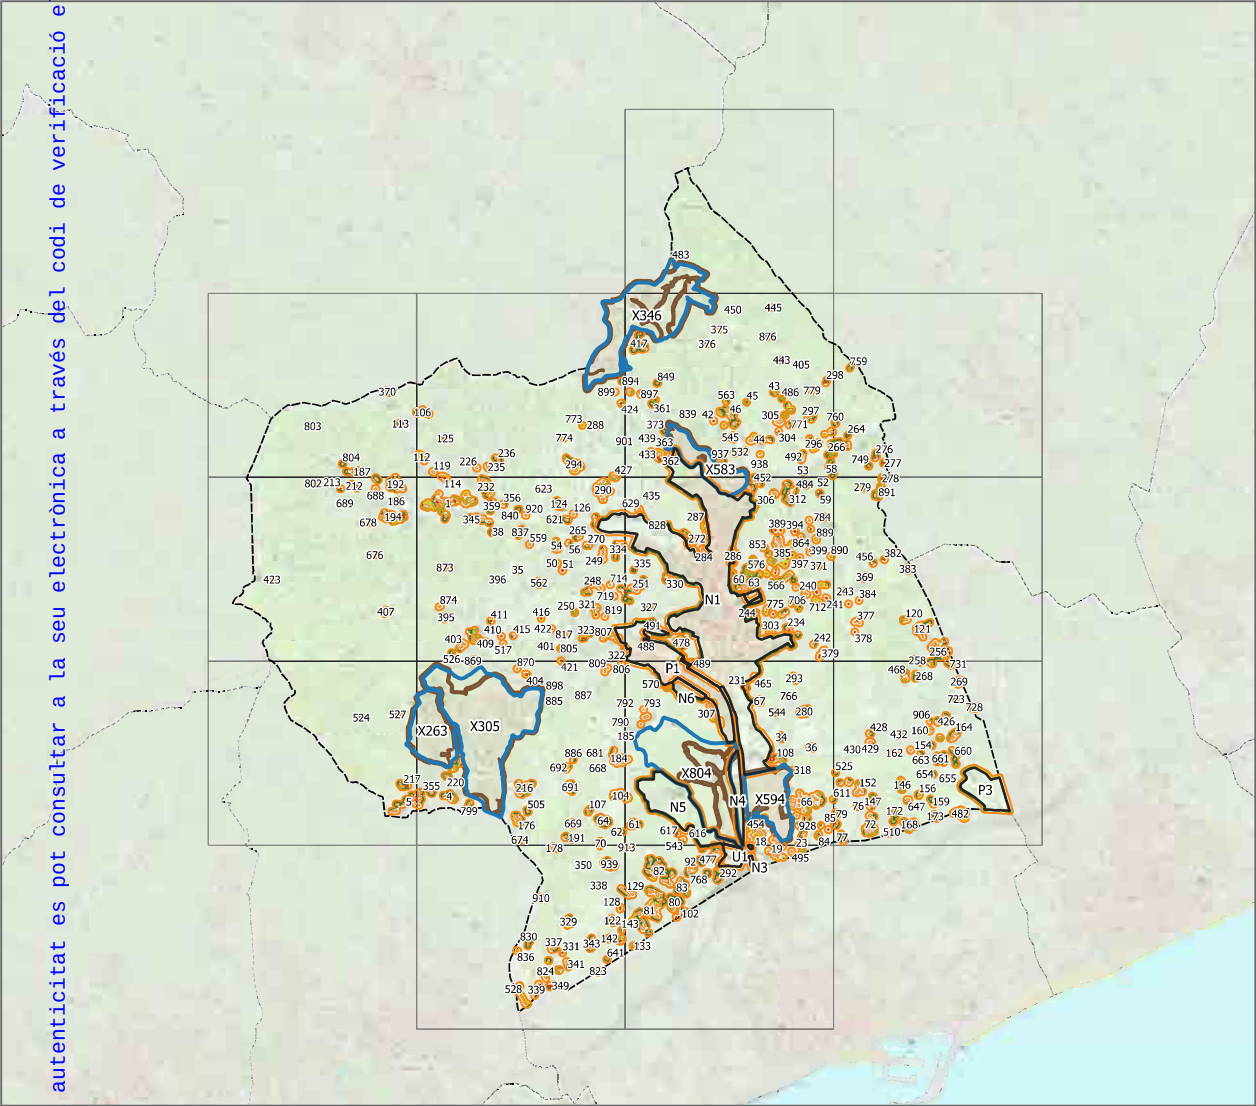

PLÀNOL DE DELIMITACIÓ DE ARENYS DE MUNT

ANNEX II - Plànol de les urbanitzacions, els nuclis de població, les edificacions i les instal·lacions

□ Límit municipal de Arenys de Munt

Elements afectats

- Zones urbanes
- PPU
- Edificis / Instal·lacions

Franges de protecció


- Franges exteriors de protecció
- Franges PPU

Vegetació a tractar


- AIV - Arbrat amb cabuda coberta =< 20%
- ASV - Arbrat amb cabuda coberta >20%
- MAT - Matollars
- PIH - Prats i Herbassars

0 500 1.000 m

Base: Mapa topogràfic 1:5.000 (ICGC)

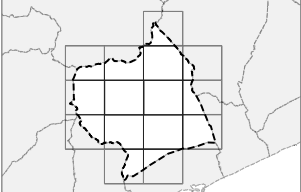

amb el suport de 

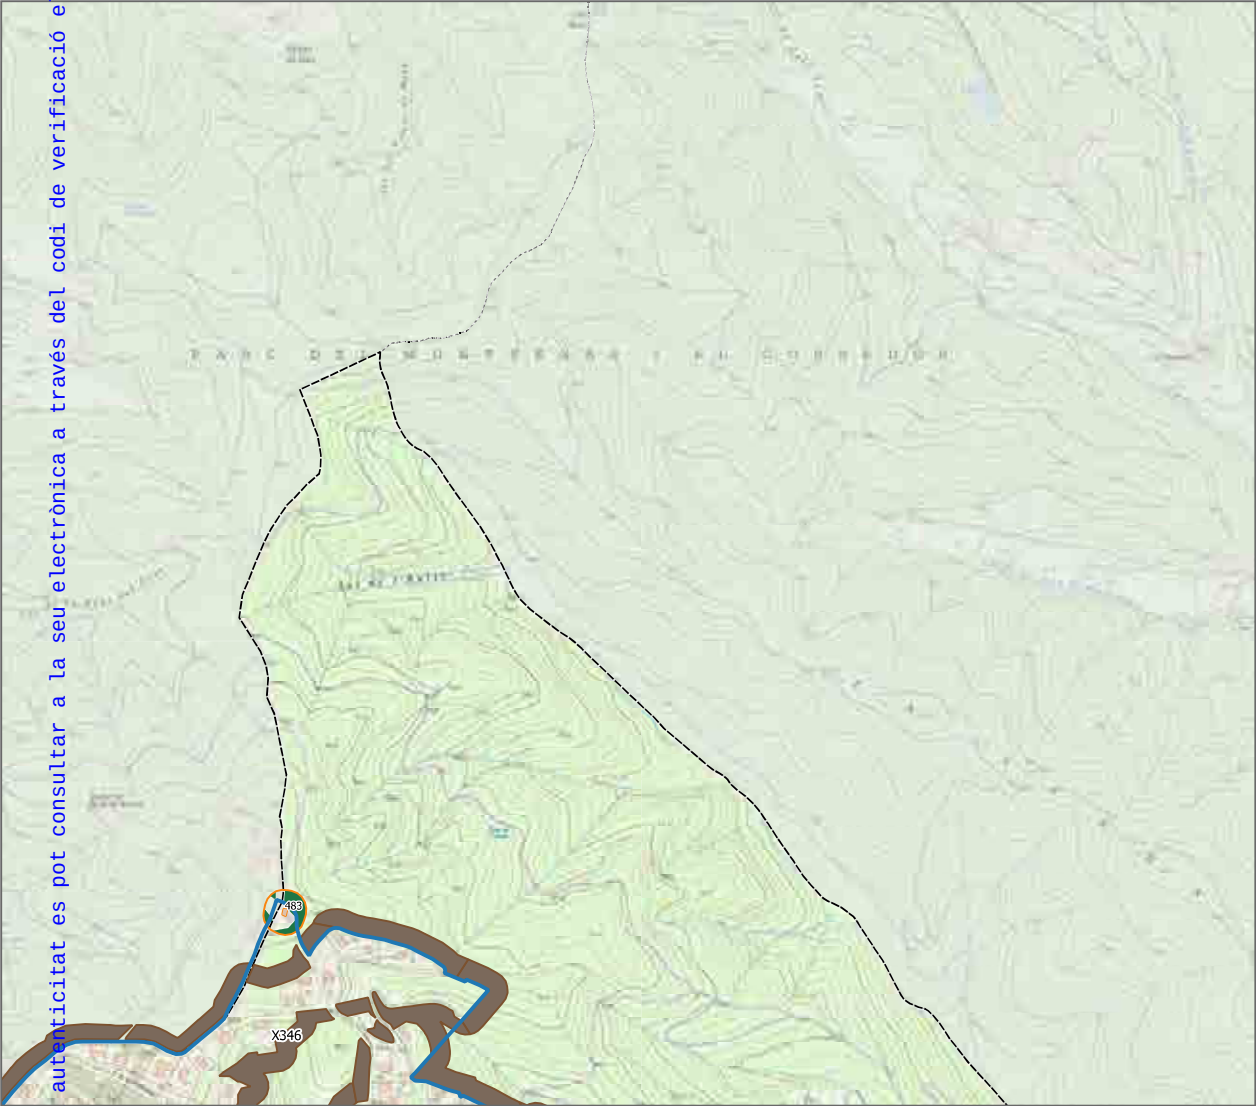



PLÀNOL DE DELIMITACIÓ DE ARENYS DE MUNT

 Límit municipal de Arenys de Munt

Elements afectats

 Zones urbanes

 PPU

 Edificis / Instal·lacions

Franges de protecció

 Franges exteriors de protecció

 Franges - PPU

Vegetació a tractar

 ATV - Arbrat amb cabuda coberta $\leq 20\%$


 ASV - Arbrat amb cabuda coberta $>20\%$

 MAT - Matollars

 PIH - Prats i Herbassars


0 150 300 m


Base: Mapa topogràfic 1:5.000 (ICGC)

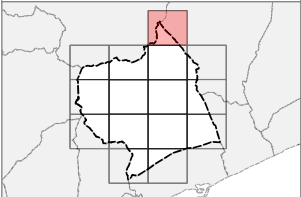


amb el suport de



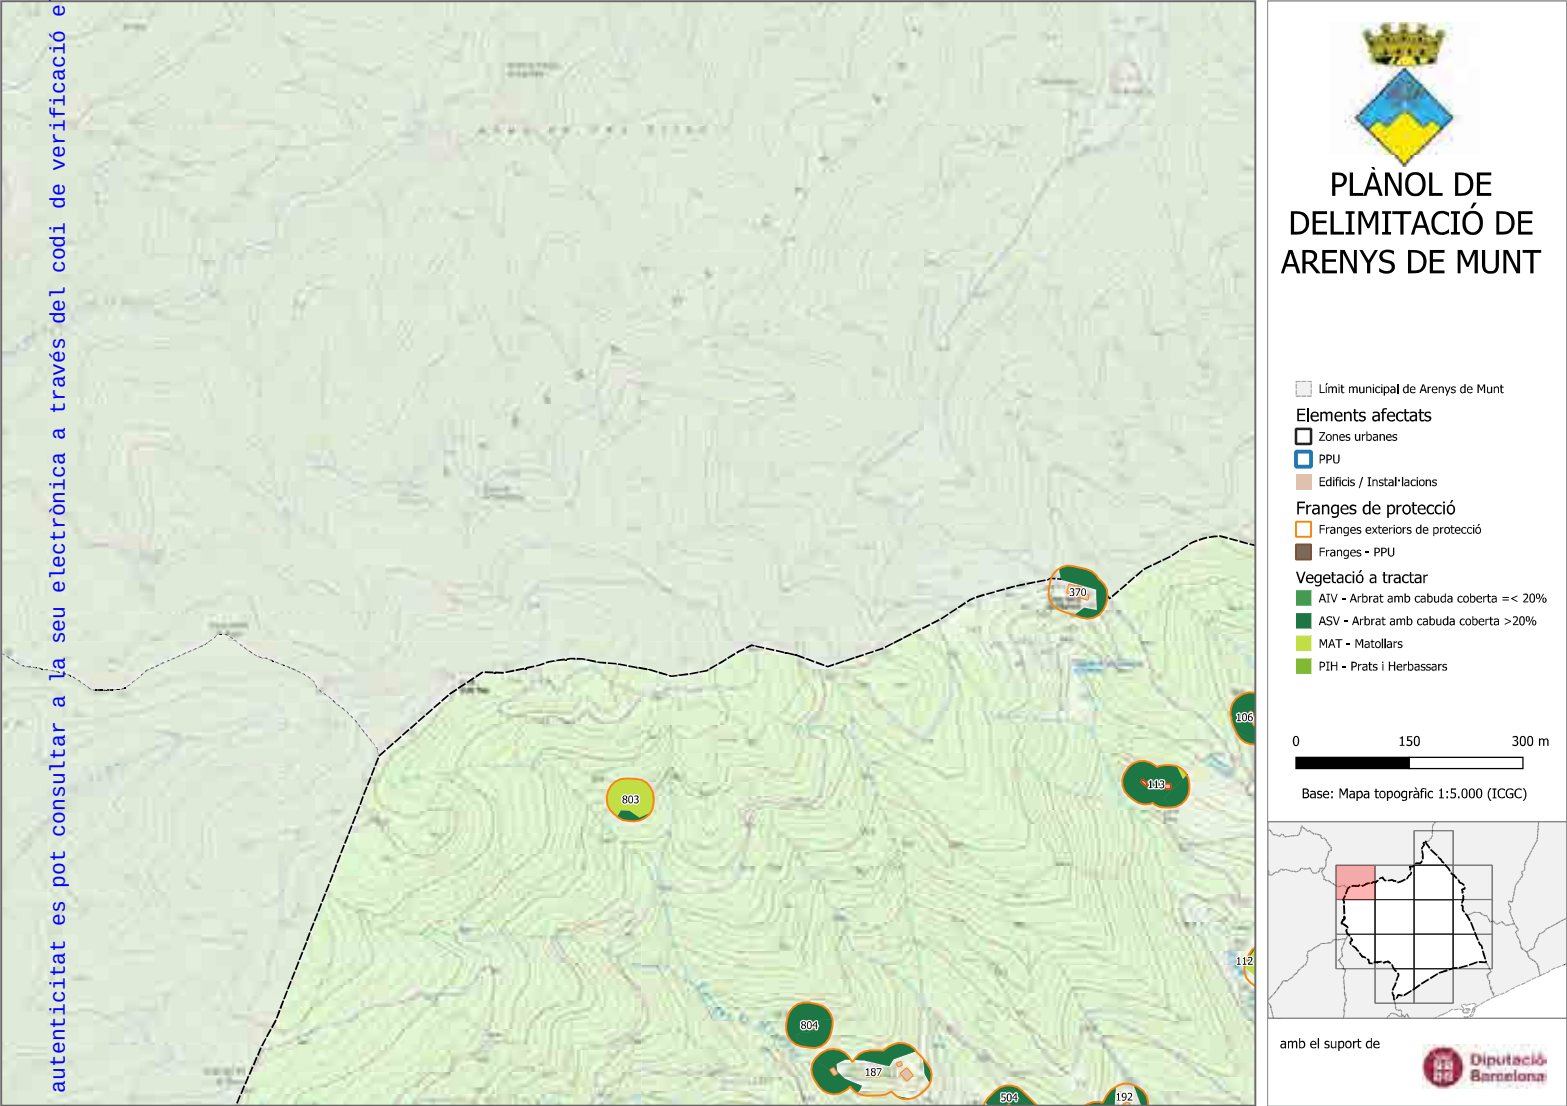

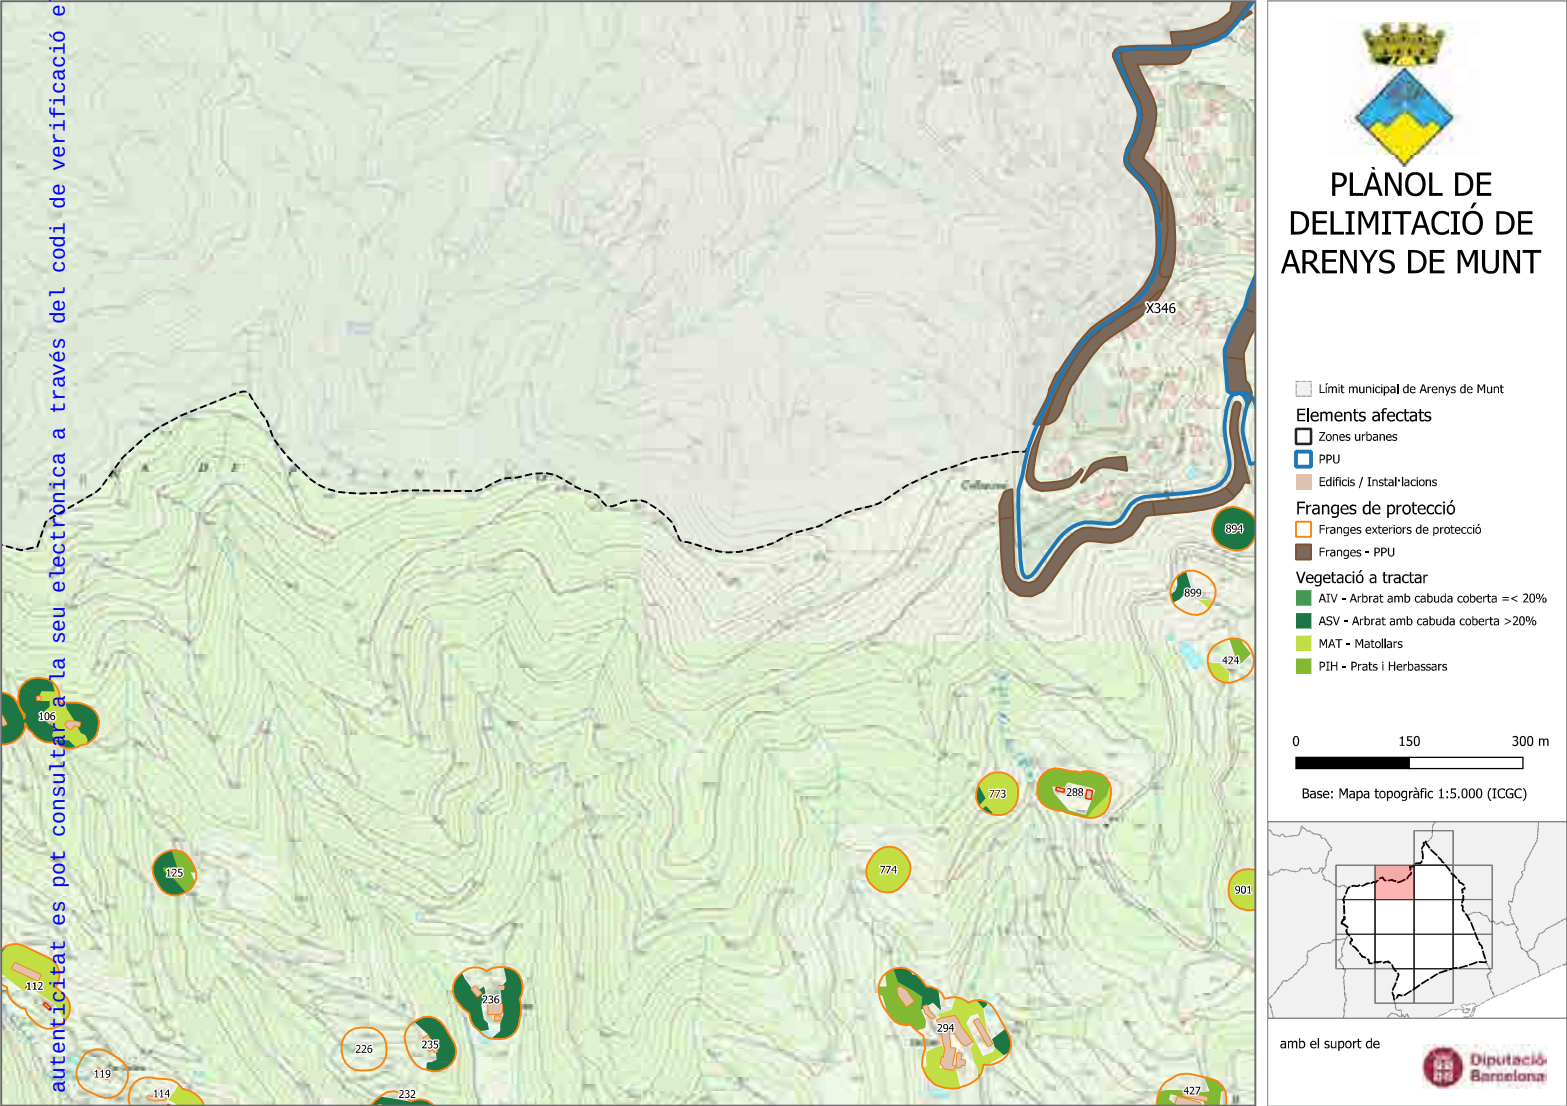

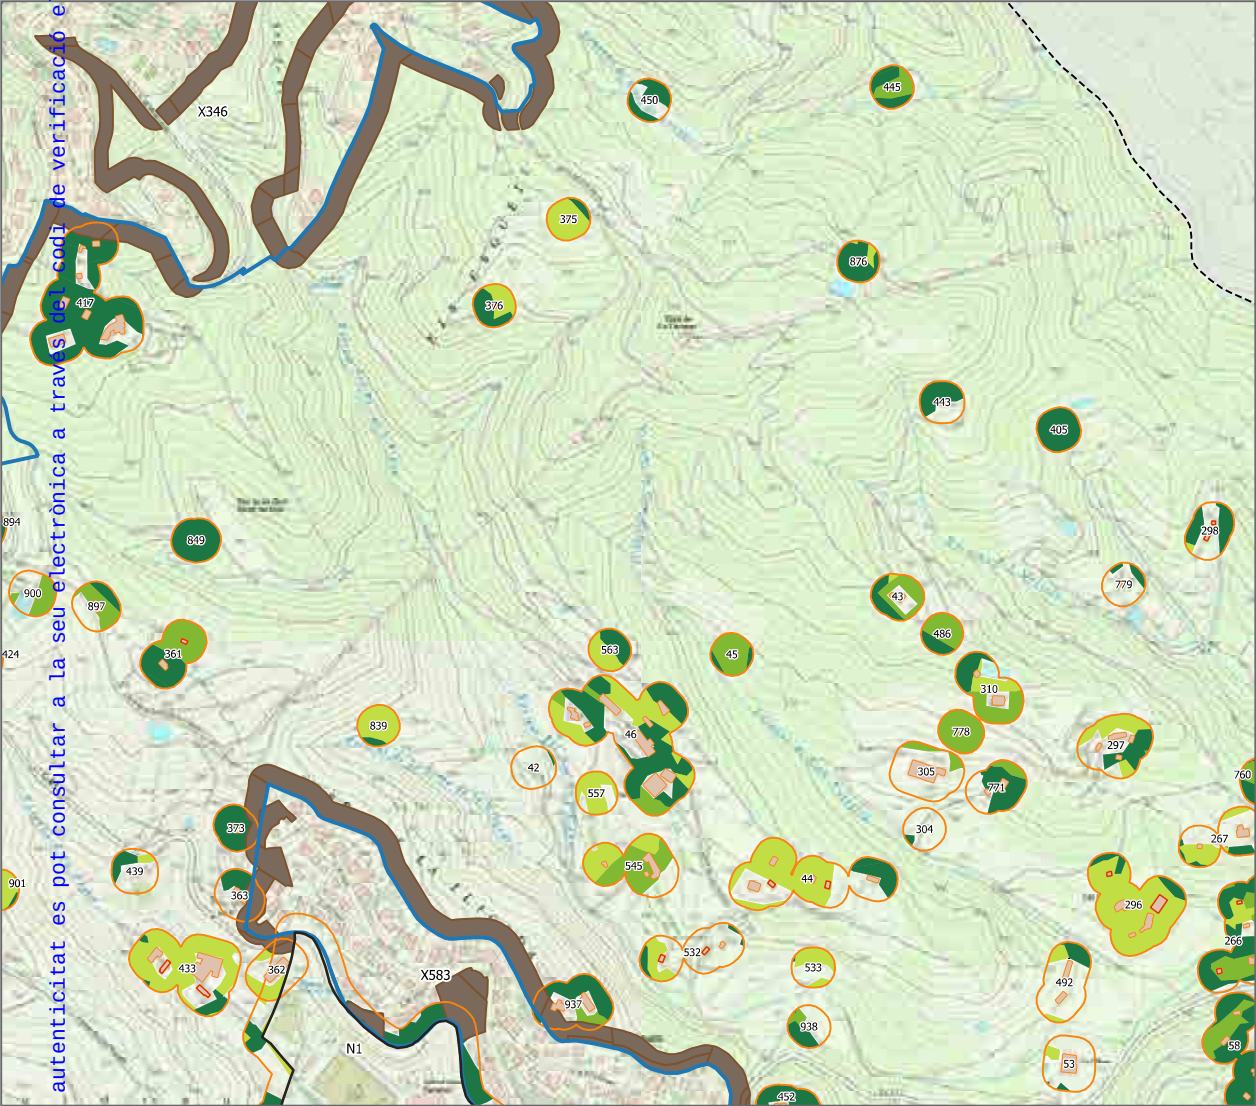



PLÀNOL DE DELIMITACIÓ DE ARENYS DE MUNT

 Límit municipal de Arenys de Munt

Elements afectats

 Zones urbanes

 PPU

 Edificis / Instal·lacions

Franges de protecció

 Franges exteriors de protecció

 Franges - PPU

Vegetació a tractar

 ATV - Arbrat amb cabuda coberta $\leq 20\%$


 ASV - Arbrat amb cabuda coberta $>20\%$

 MAT - Matollars

 PIH - Prats i Herbassars


0 150 300 m

Base: Mapa topogràfic 1:5.000 (ICGC)

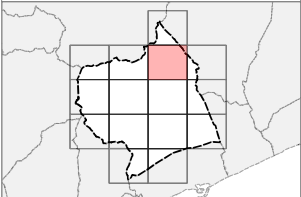

amb el suport de



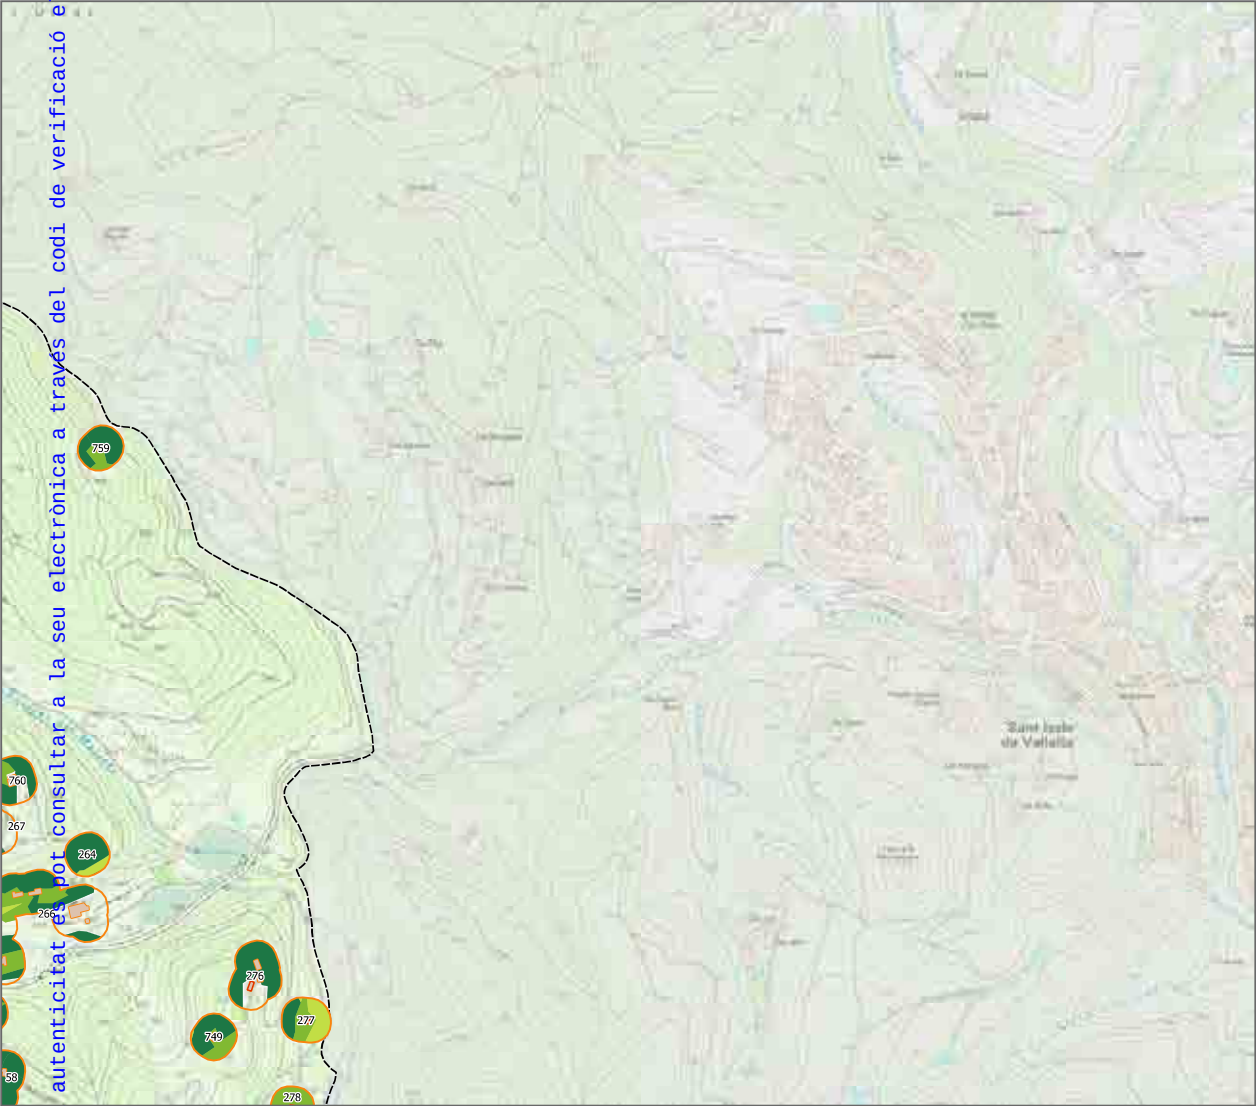



PLÀNOL DE DELIMITACIÓ DE ARENYS DE MUNT

 Límit municipal de Arenys de Munt

Elements afectats

 Zones urbanes

 PPU

 Edificis / Instal·lacions

Franges de protecció

 Franges exteriors de protecció

 Franges - PPU

Vegetació a tractar

 ATV - Arbrat amb cabuda coberta $\leq 20\%$


 ASV - Arbrat amb cabuda coberta $>20\%$

 MAT - Matollars

 PIH - Prats i Herbassars


0 150 300 m


Base: Mapa topogràfic 1:5.000 (ICGC)

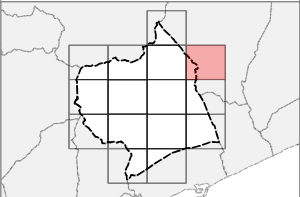



amb el suport de



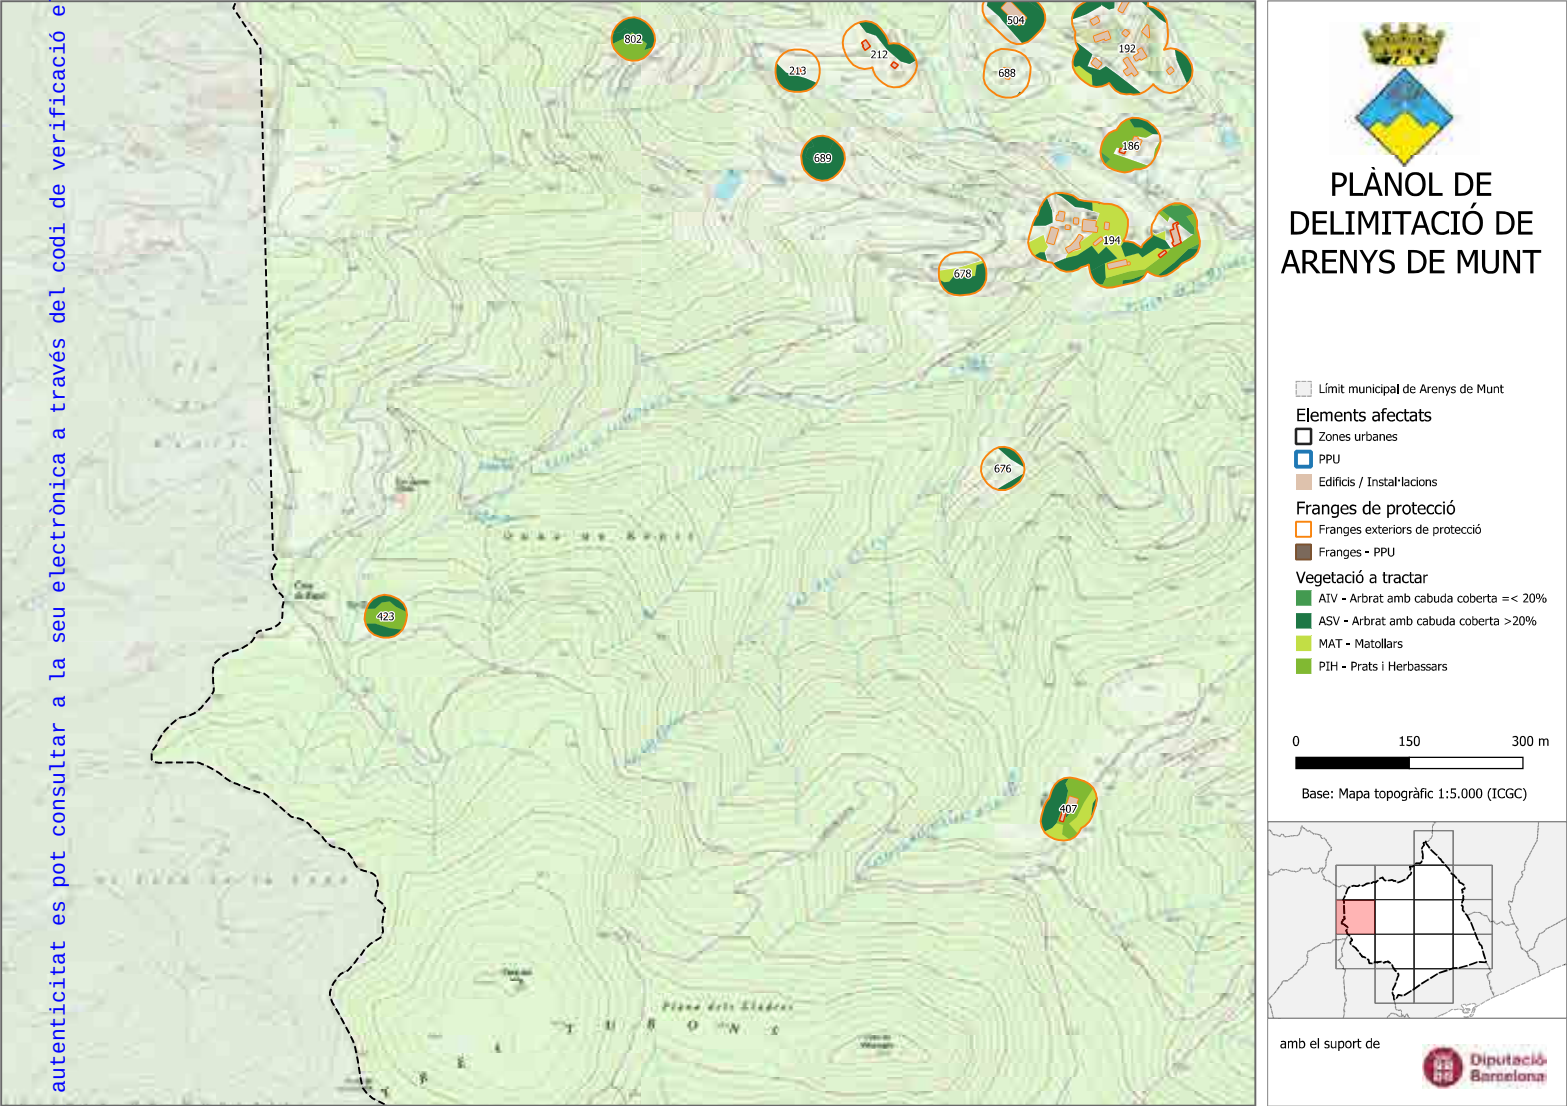

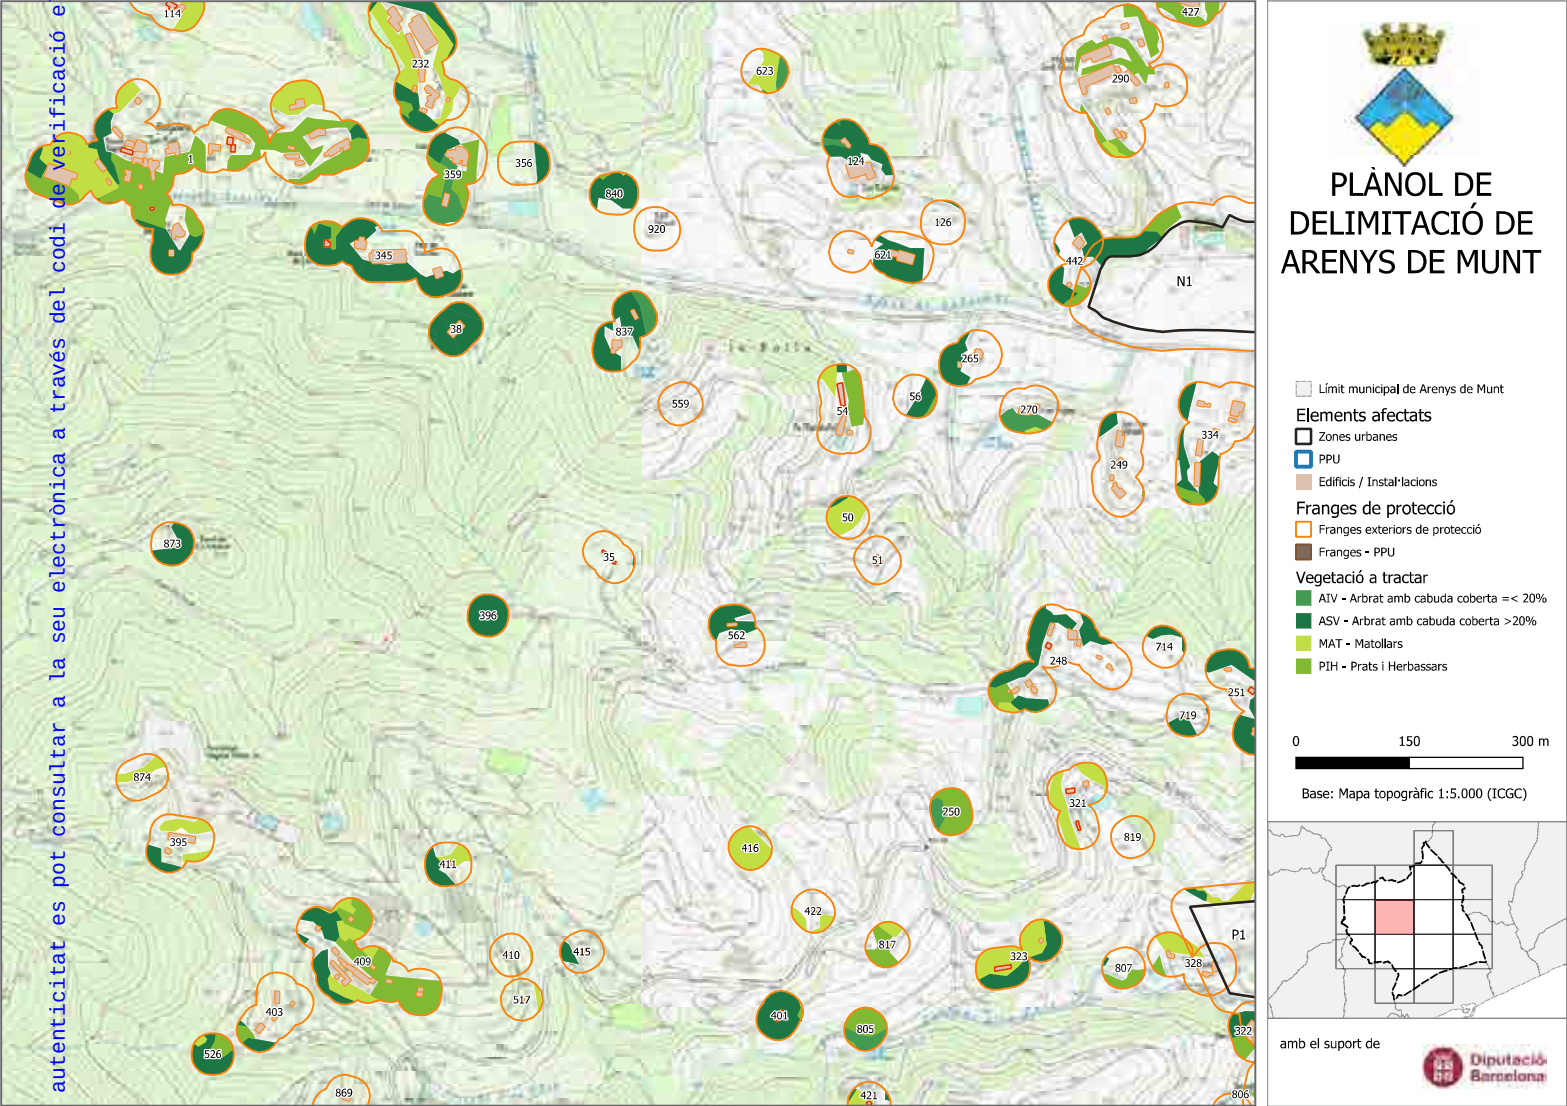

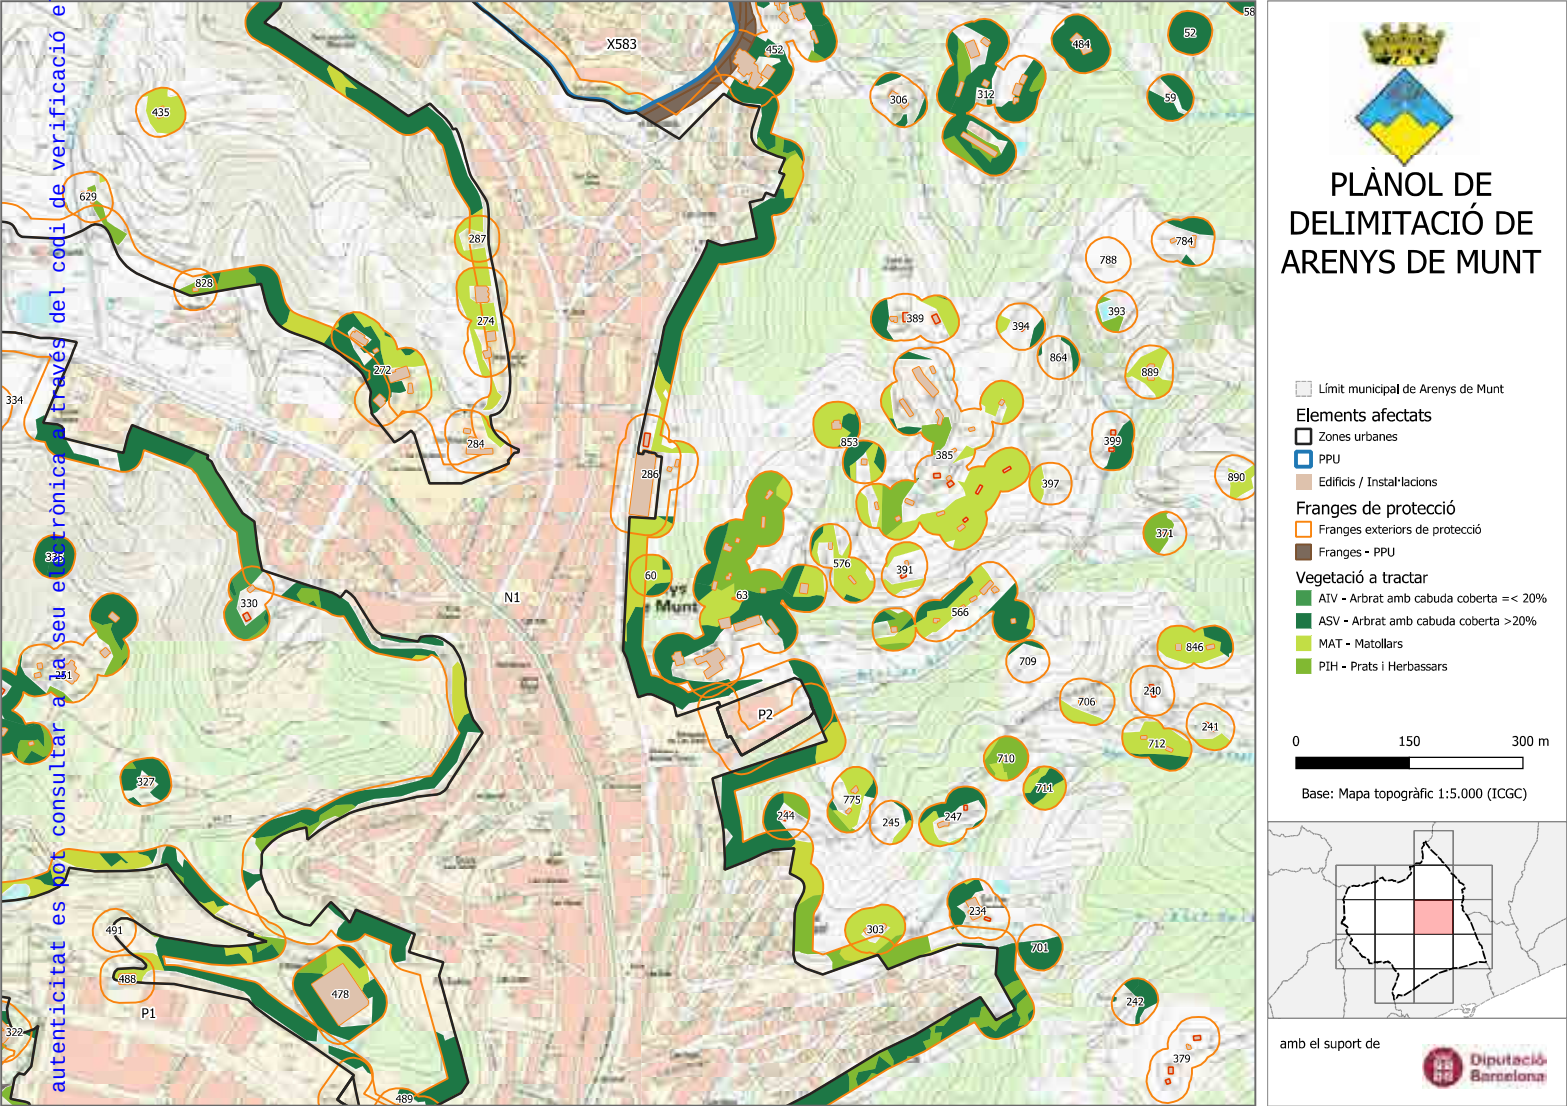

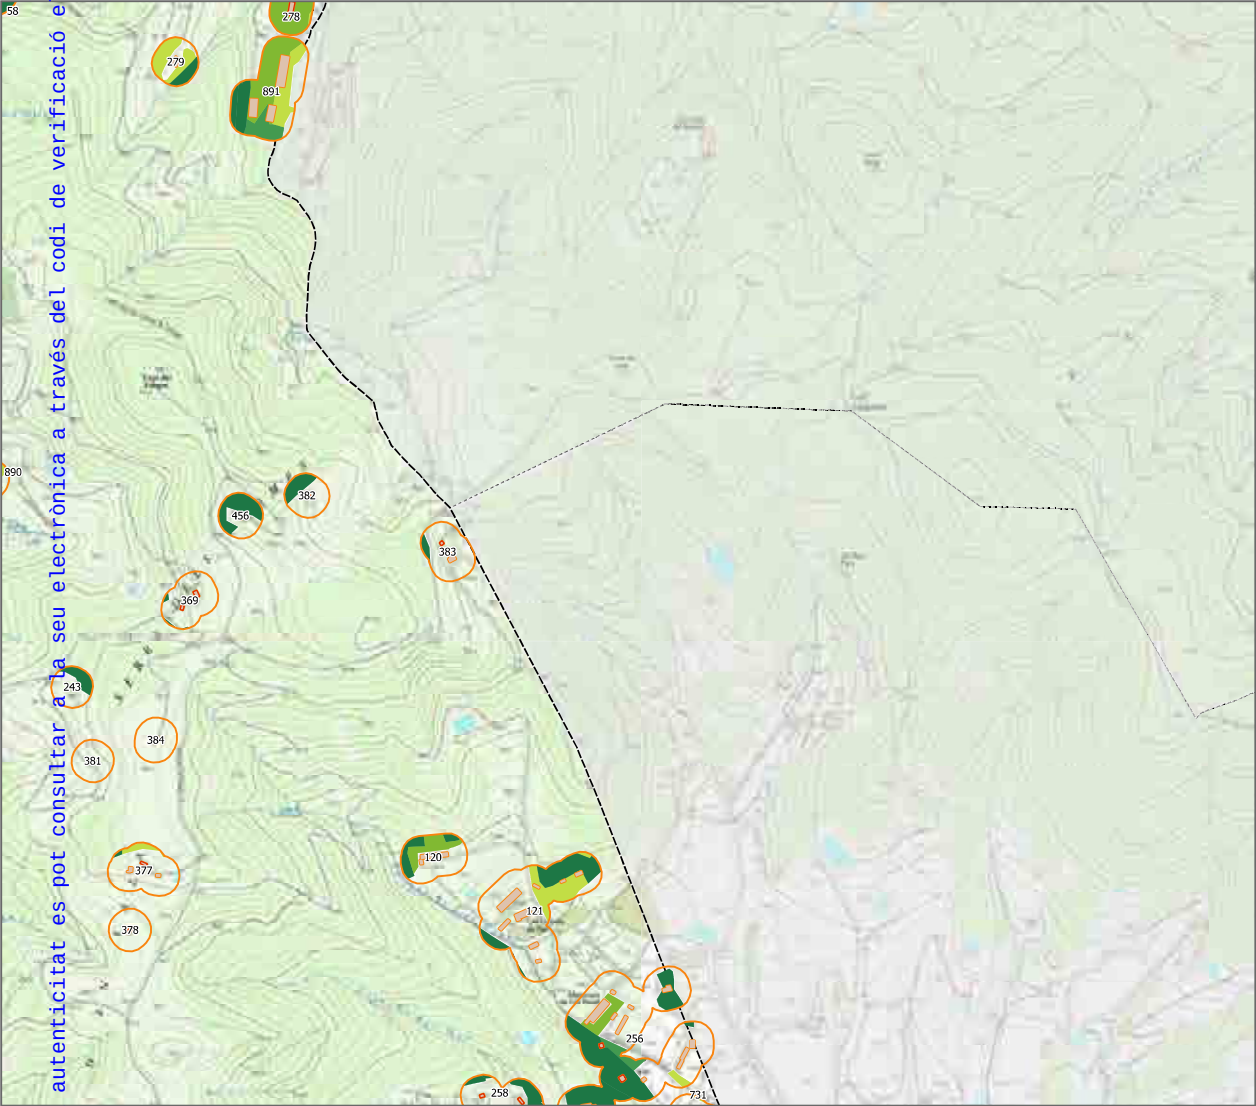



PLÀNOL DE DELIMITACIÓ DE ARENYS DE MUNT

 Límit municipal de Arenys de Munt

Elements afectats

-  Zones urbanes
-  PPU
-  Edificis / Instal·lacions

Franges de protecció


-  Franges exteriors de protecció
-  Franges - PPU

Vegetació a tractar

-  ATV - Arbrat amb cabuda coberta $\leq 20\%$
-  ASV - Arbrat amb cabuda coberta $>20\%$
-  MAT - Matollars
-  PIH - Prats i Herbassars


0 150 300 m

Base: Mapa topogràfic 1:5.000 (ICGC)

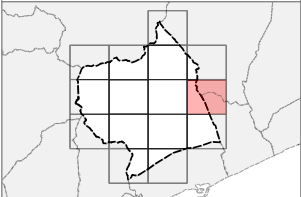

amb el suport de



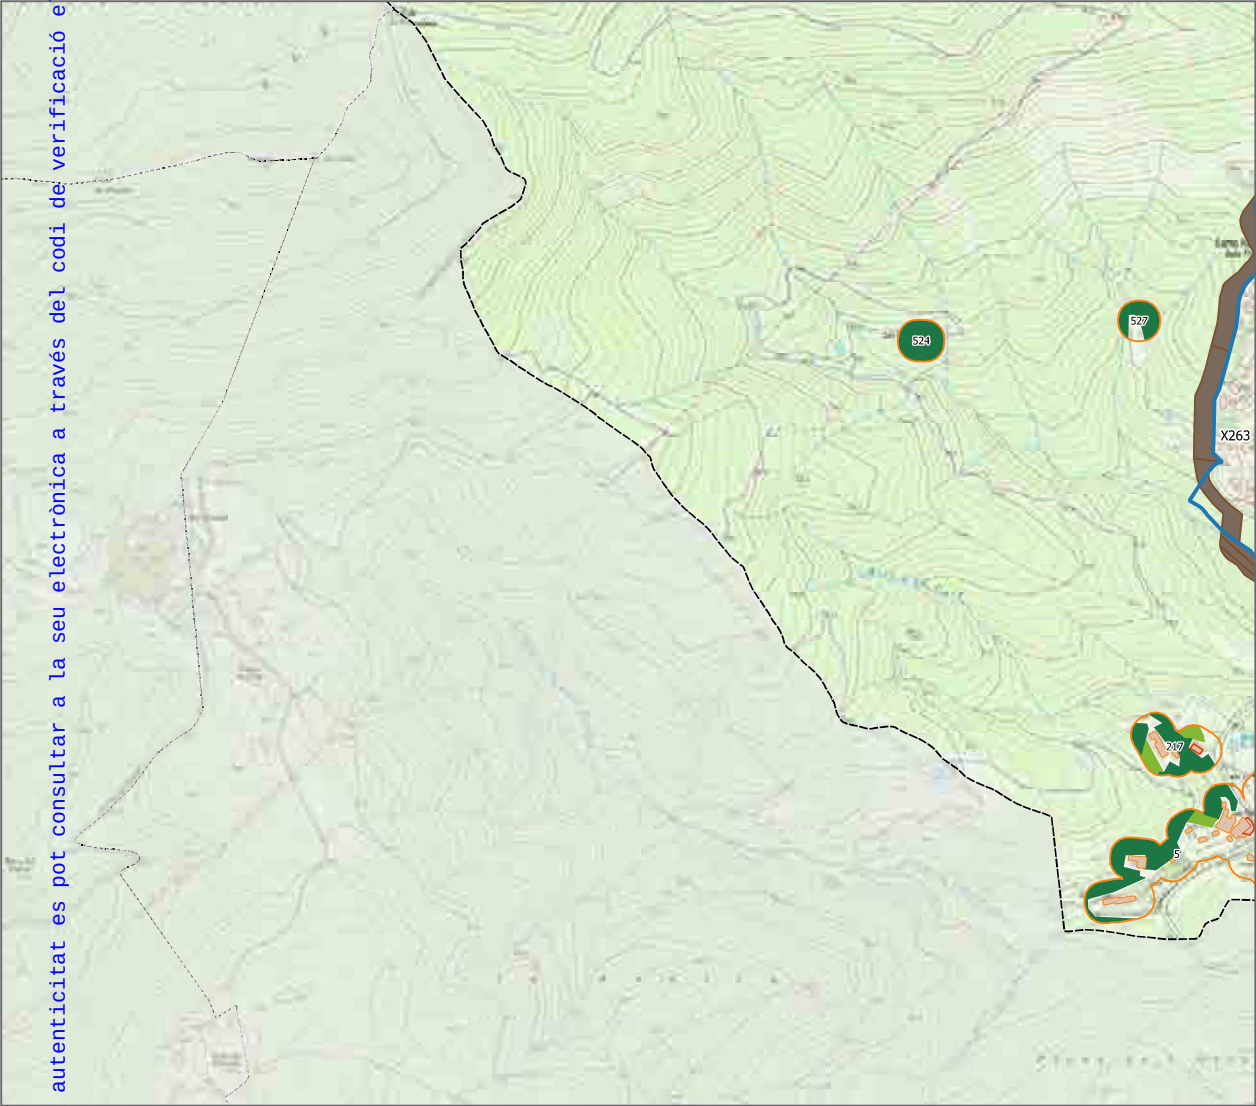



PLÀNOL DE DELIMITACIÓ DE ARENYS DE MUNT

 Límit municipal de Arenys de Munt

Elements afectats

 Zones urbanes

 PPU

 Edificis / Instal·lacions

Franges de protecció

 Franges exteriors de protecció

 Franges - PPU

Vegetació a tractar

 ATV - Arbrat amb cabuda coberta $\leq 20\%$


 ASV - Arbrat amb cabuda coberta $>20\%$

 MAT - Matollars

 PIH - Prats i Herbassars


0 150 300 m


Base: Mapa topogràfic 1:5.000 (ICGC)

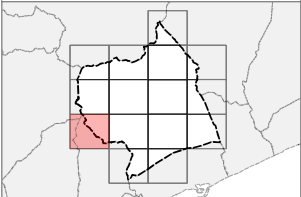


amb el suport de



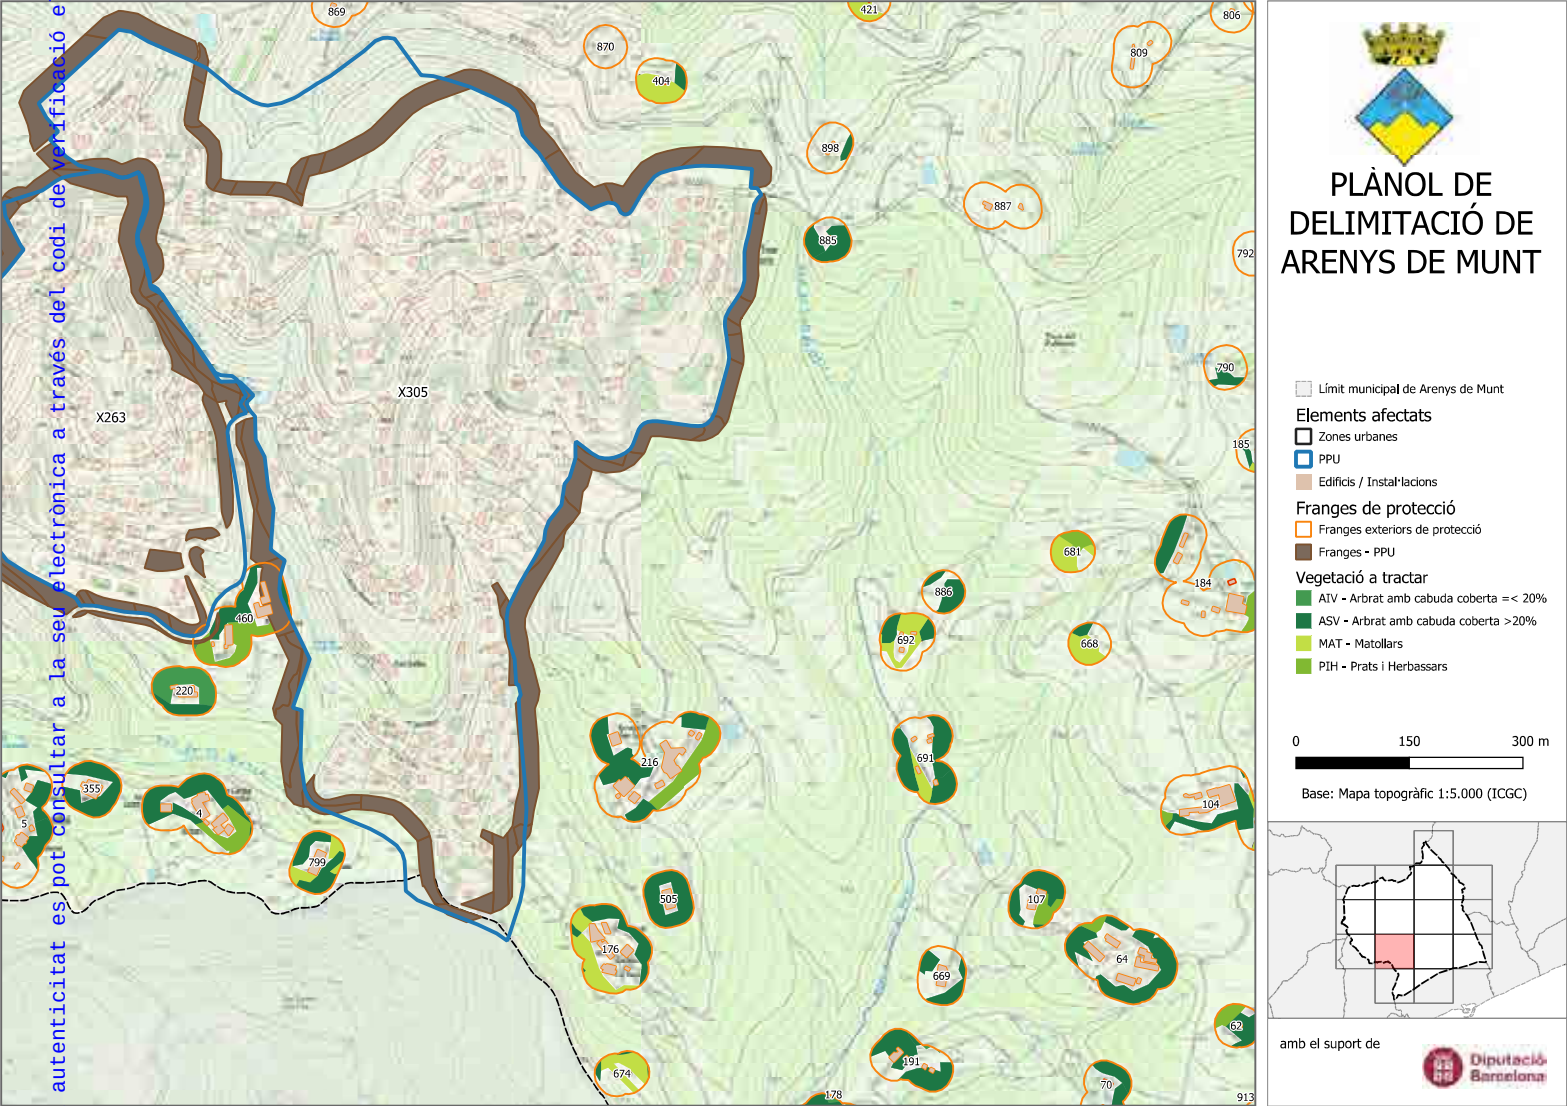

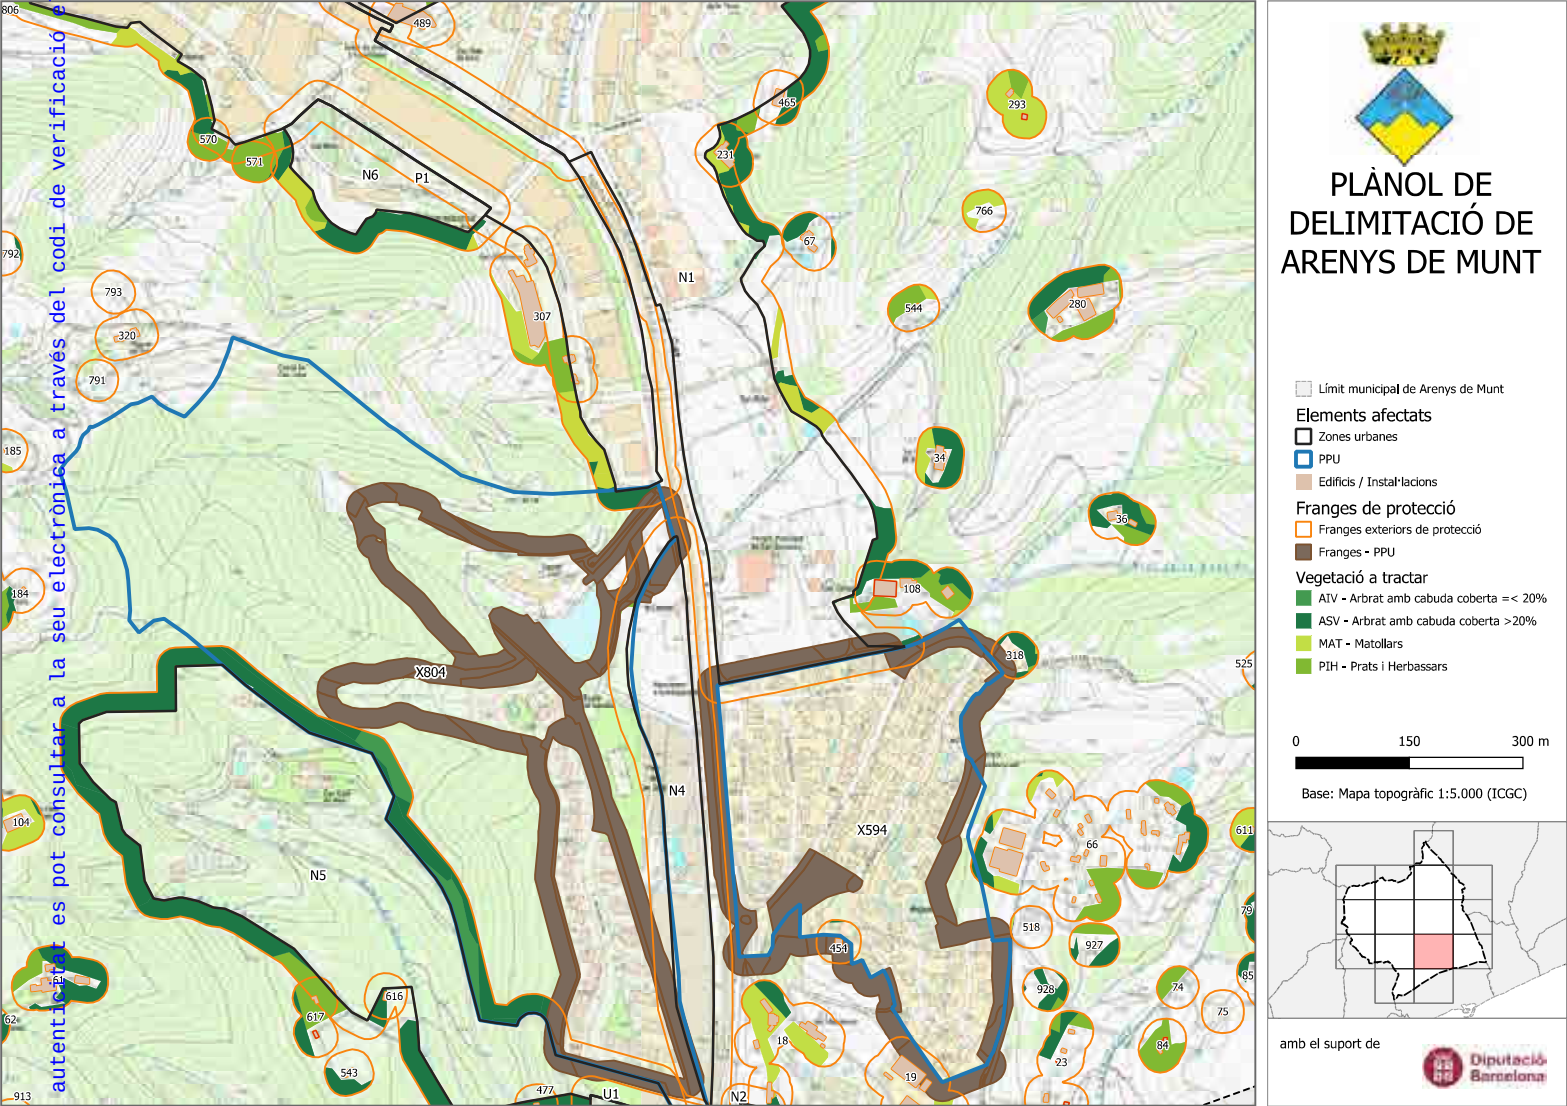

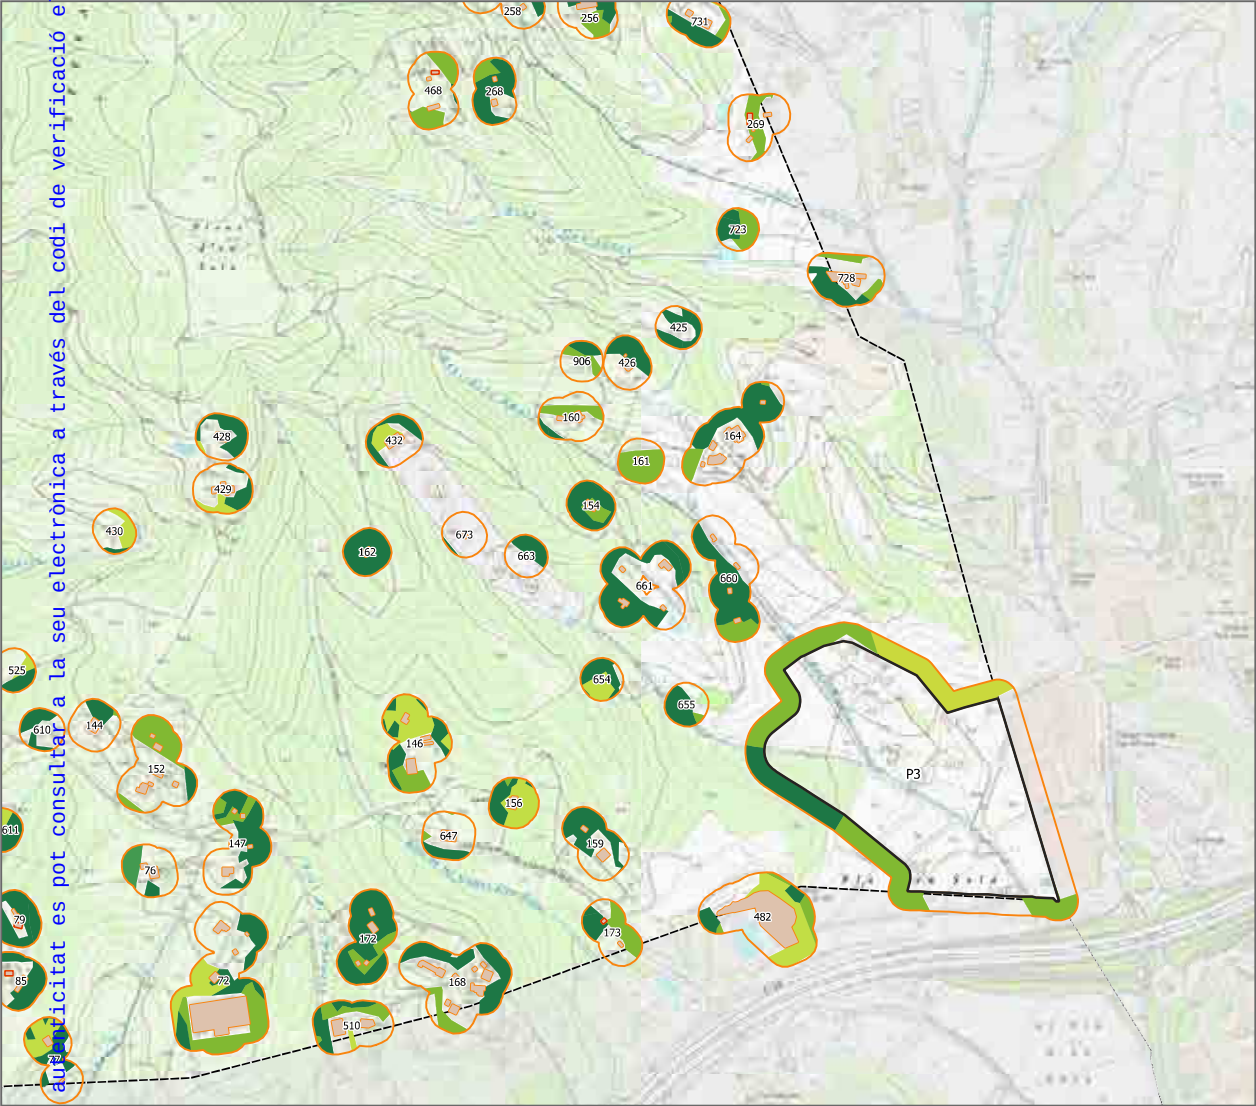



PLÀNOL DE DELIMITACIÓ DE ARENYS DE MUNT

□ Límit municipal de Arenys de Munt

Elements afectats

□ Zones urbanes

■ PPU

■ Edificis / Instal·lacions

Franges de protecció

□ Franges exteriors de protecció

■ Franges - PPU

Vegetació a tractar

■ ATV - Arbrat amb cabuda coberta ≤ 20%


■ ASV - Arbrat amb cabuda coberta > 20%

■ MAT - Matollars

■ PIH - Prats i Herbassars


0 150 300 m


Base: Mapa topogràfic 1:5.000 (ICGC)

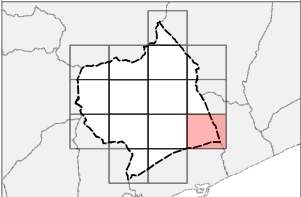

amb el suport de



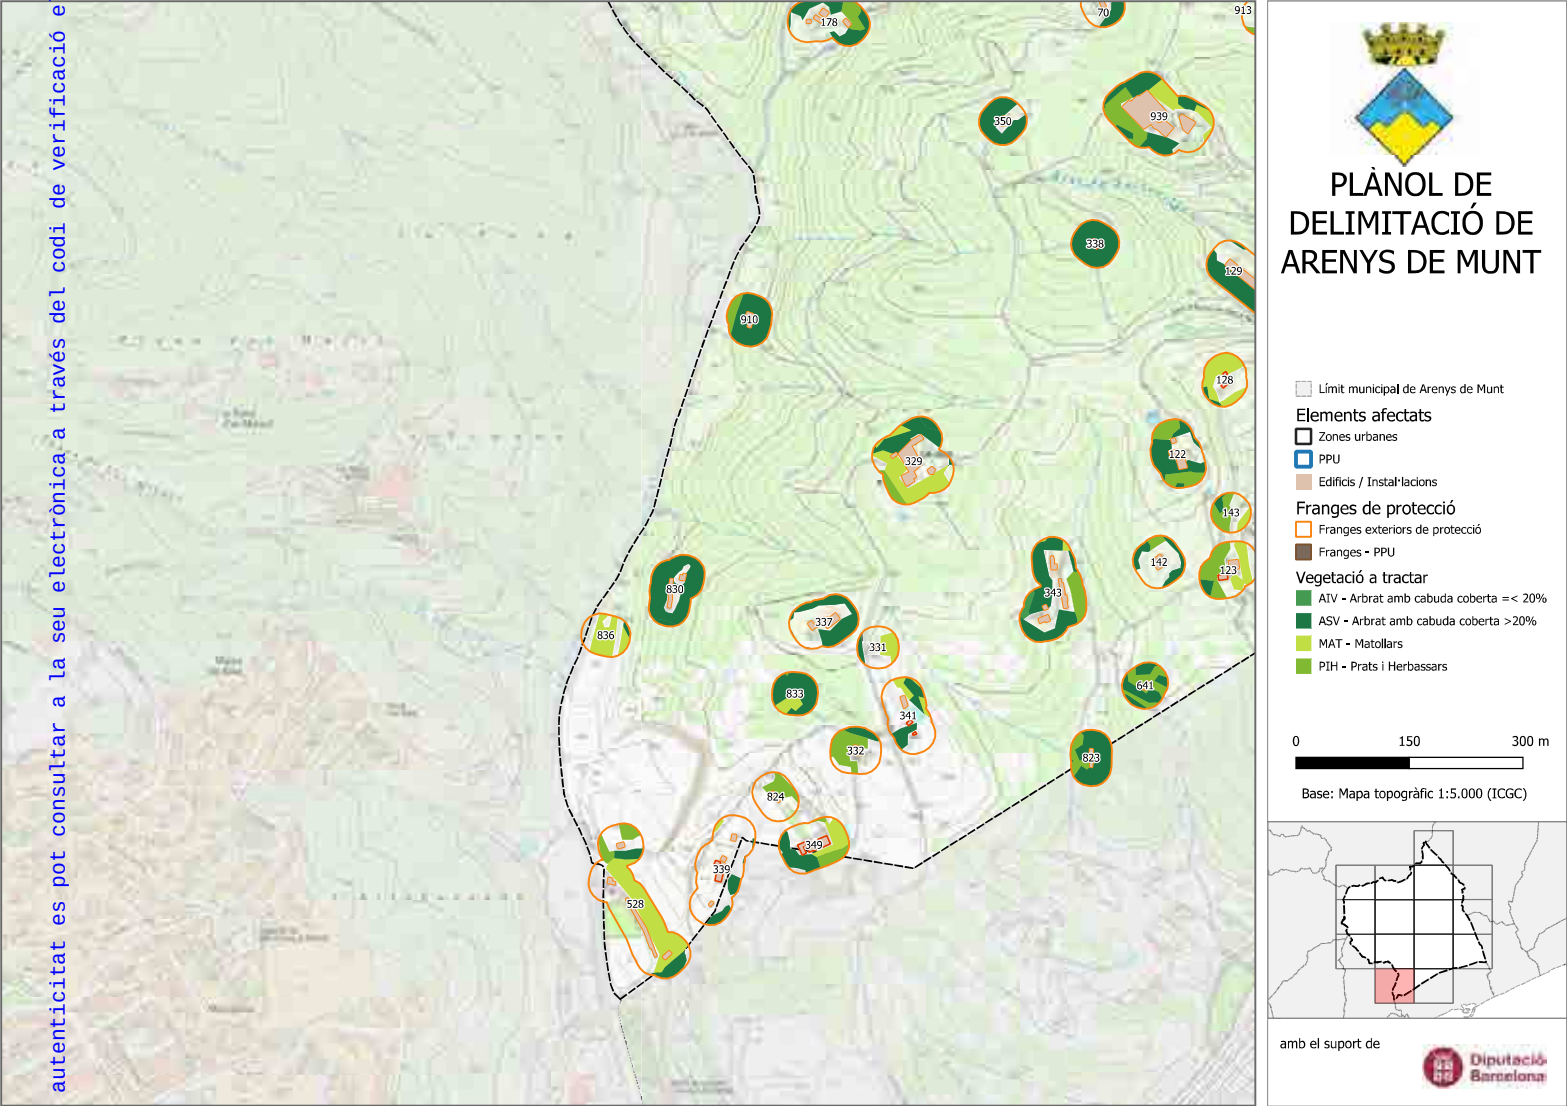

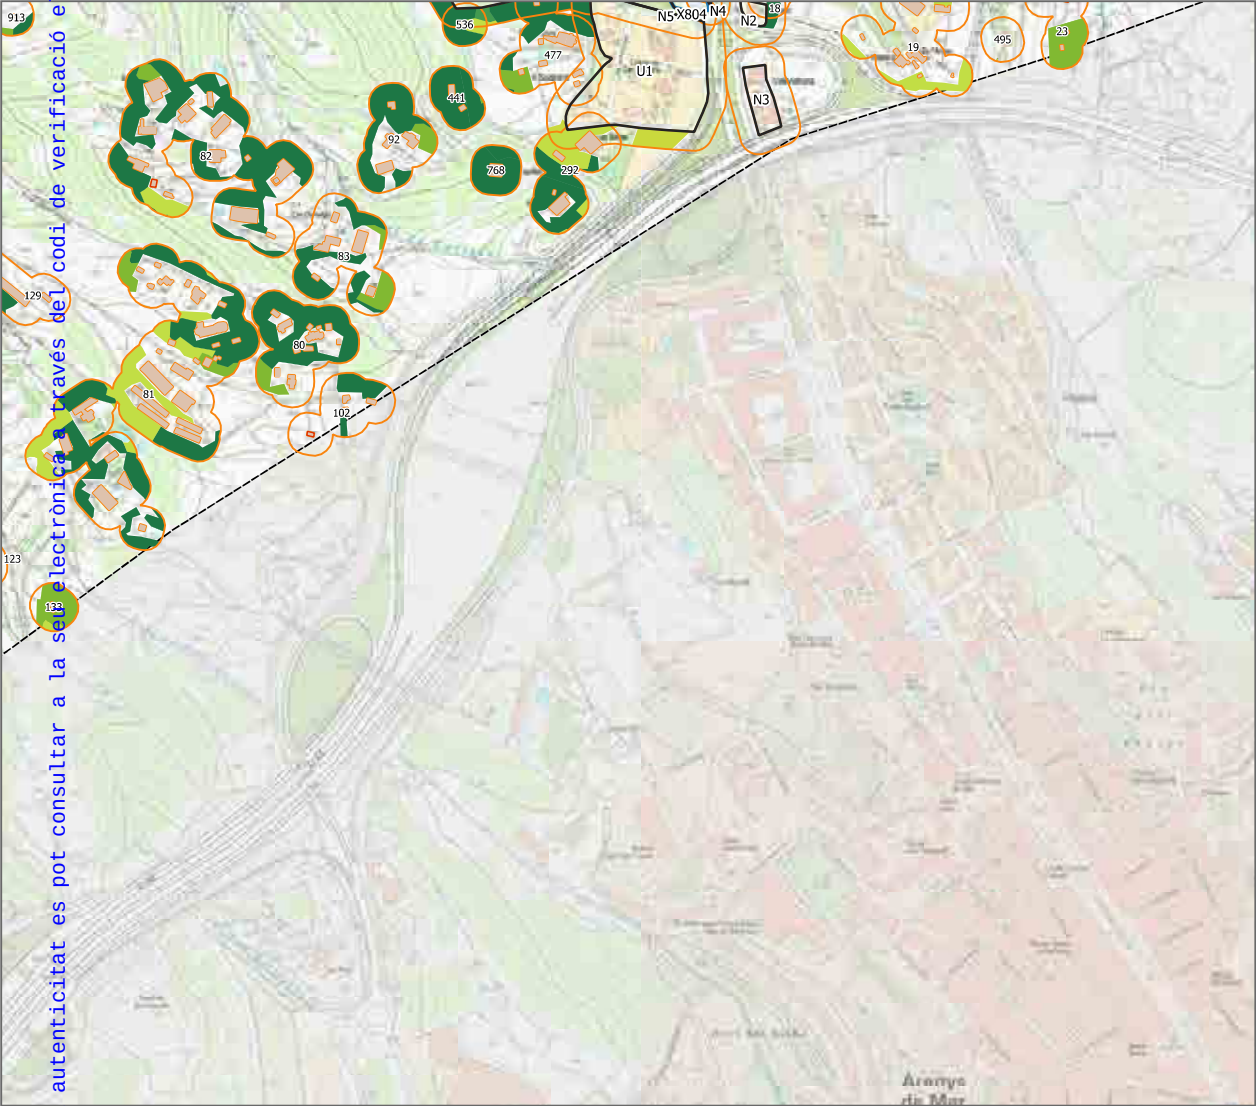



PLÀNOL DE DELIMITACIÓ DE ARENYS DE MUNT

□ Límit municipal de Arenys de Munt

Elements afectats

- Zones urbanes
- PPU
- Edificis / Instal·lacions

Franges de protecció


- Franges exteriors de protecció
- Franges - PPU

Vegetació a tractar

- ATV - Arbrat amb cabuda coberta ≤ 20%
- ASV - Arbrat amb cabuda coberta > 20%
- MAT - Matollars
- PIH - Prats i Herbassars

0 150 300 m

Base: Mapa topogràfic 1:5.000 (ICGC)

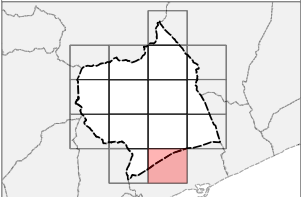

amb el suport de

